


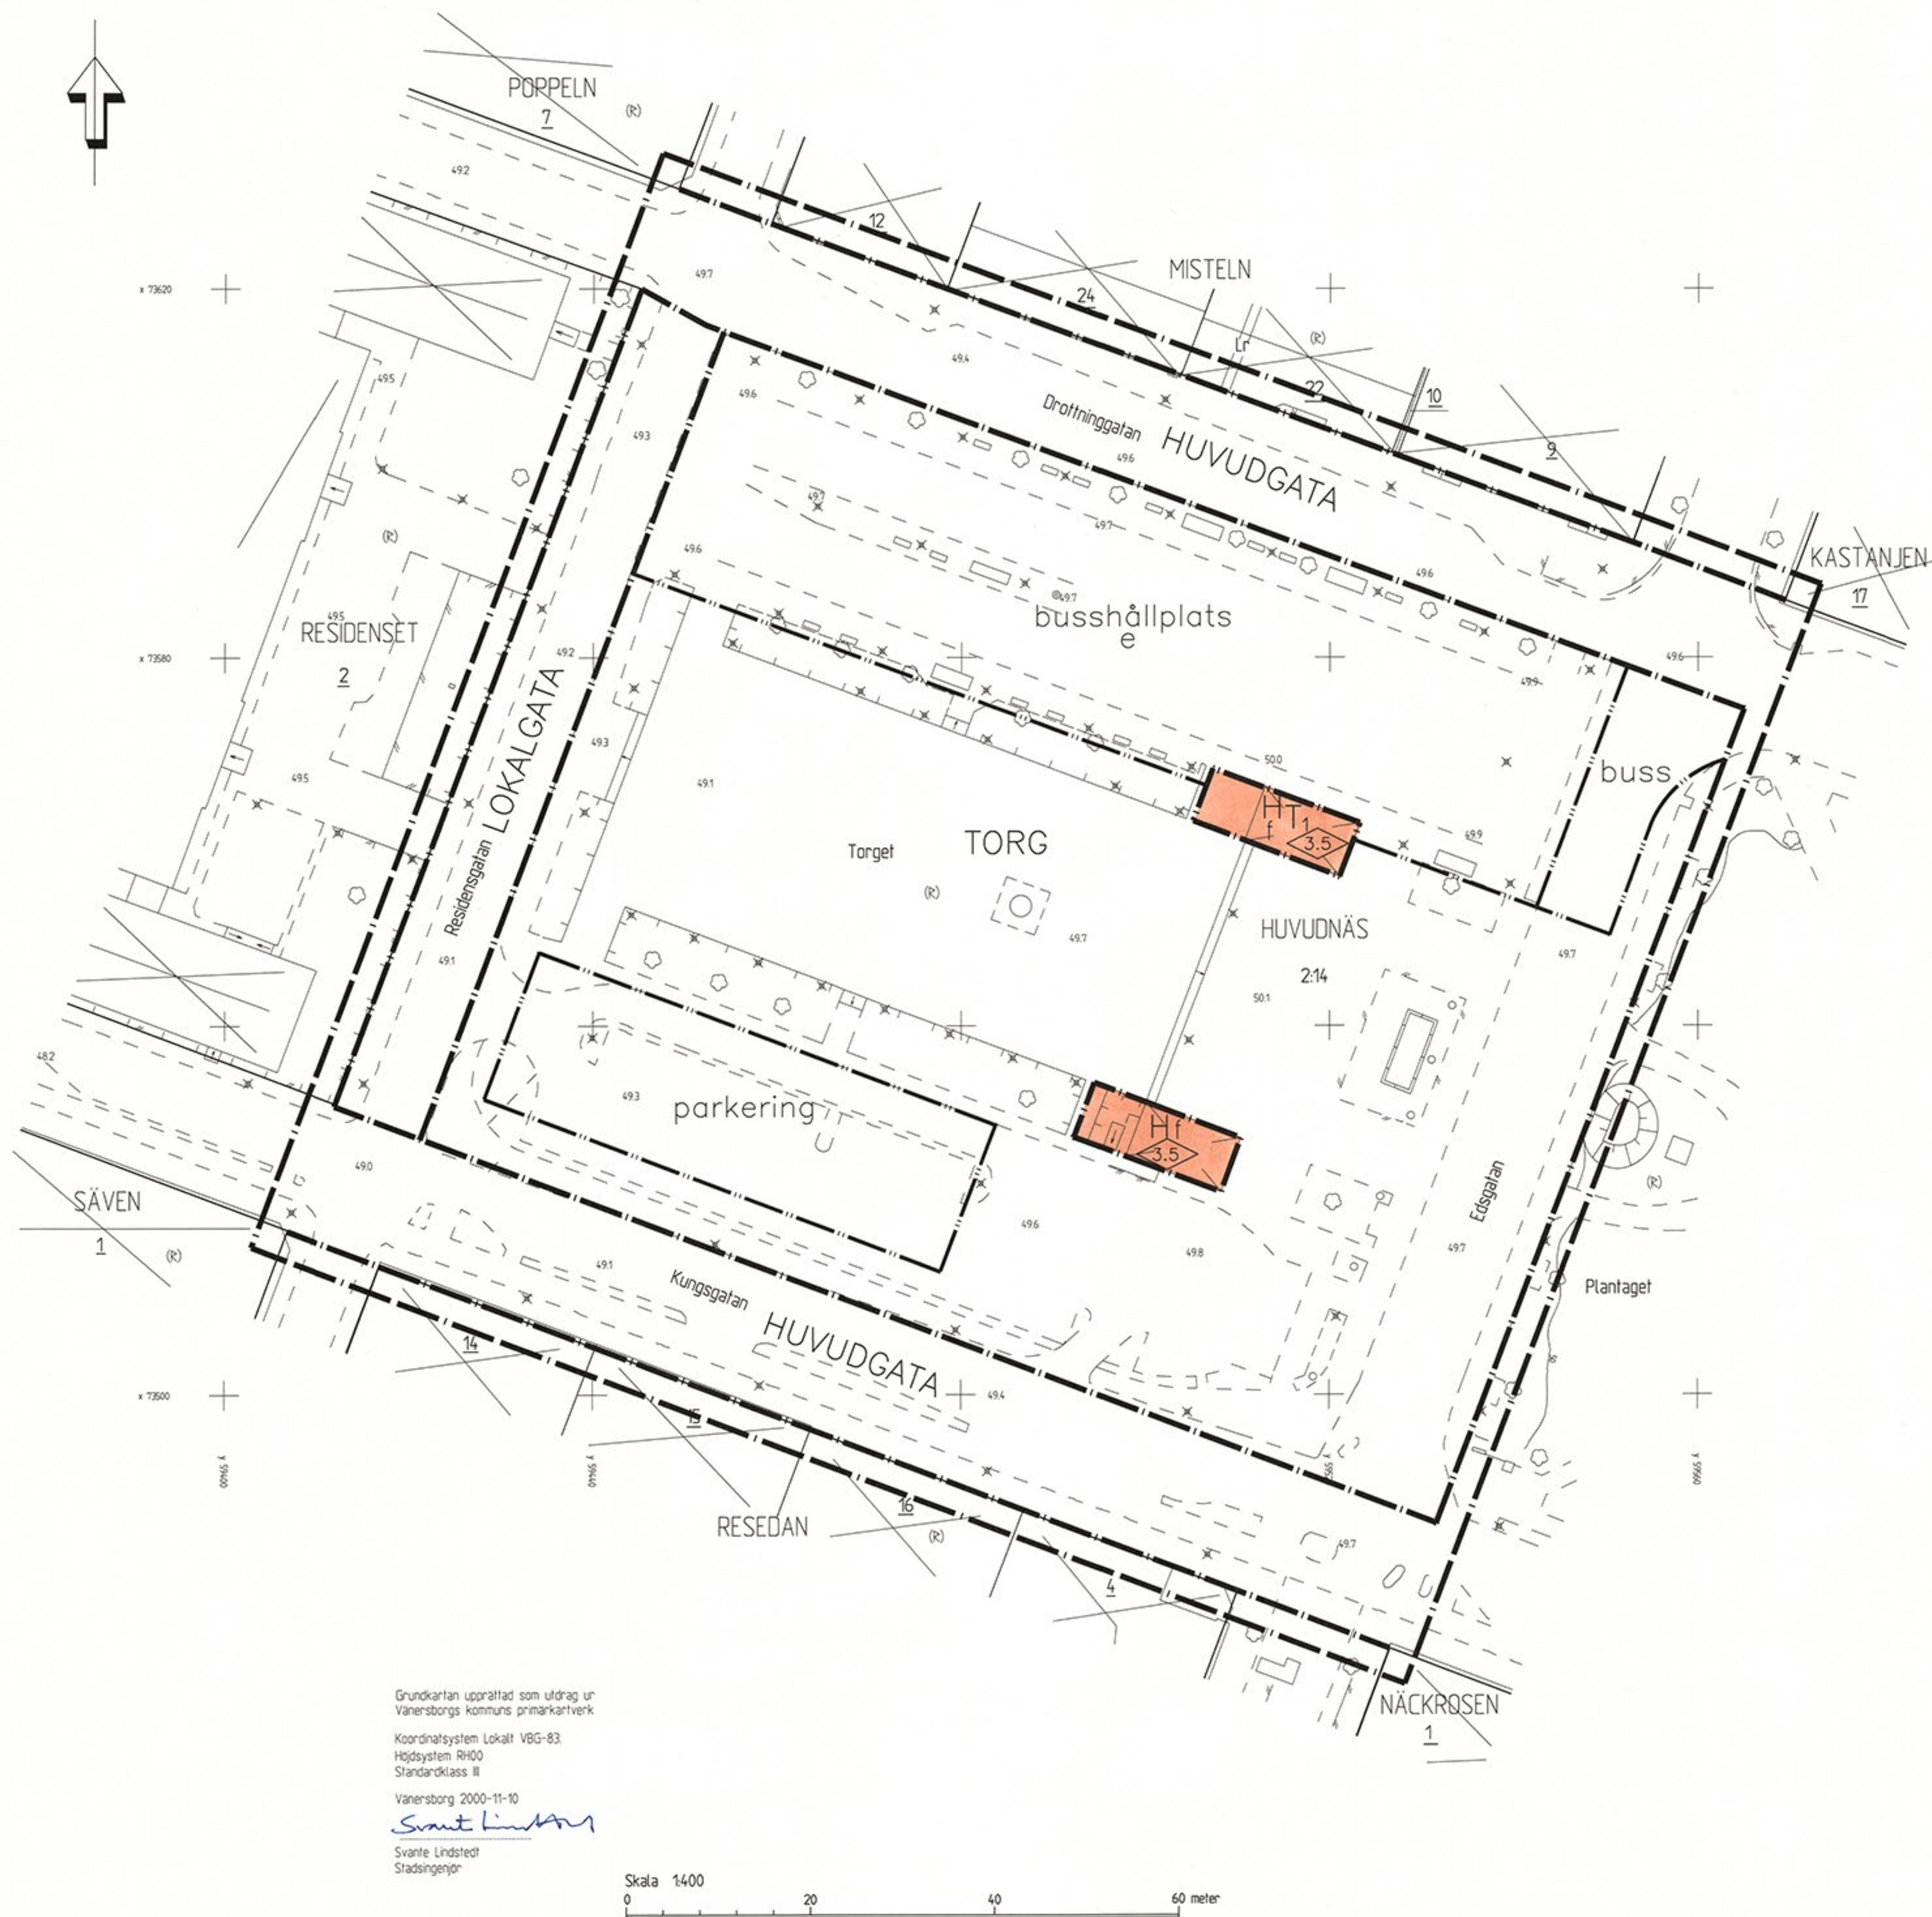

PLANBESTÄMMELSER

Följande gäller inom områden med nedanstående beteckningar. Där beteckning saknas gäller bestämmelsen inom hela planområdet. Endast angiven användning och utformning är tillåten.

GRÄNSBETECKNINGAR

- Linje belägen 3 meter utanför plan-områdets gräns
- Användningsgräns
- Egenskapsgräns

ANVÄNDNING AV ALLMÄN PLATS

TORG Torg

HUVUDGATA Trafik mellan områden

LOKALGATA Lokaltrafik

ANVÄNDNING AV KVARTERSMARK

- H Handel
- T₁ Väntsal

UTFORMNING AV ALLMÄN PLATS

Användning, markbeläggning och trädplantering på allmän plats skall i huvudsak utformas enligt illustrationskartan

- buss Busskörfält
- busshållplats Busshållplatser med väderskydd
- parkering Parkering

UTNYTTJANDEGRAD

- e Högst 5 våderskydd. Största byggnadsarea för varje våderskydd är 10m²

UTFORMNING

- 0.0 Högsta byggnadshöjd i meter
- f Byggnaden skall utformas med särskild hänsyn till torgets och omgivande byggnaders kulturhistoriska värde

ADMINISTRATIVA BESTÄMMELSER

- Genomförandetiden är tio år från den dag planen vinner laga kraft

ORIGINAL

Detaljplan för

TORGET II

Vänersborgs kommun

Planeringsenheten i december 2000

Jan-Irvis Scheynius

UPPLYSNINGAR

- Till planen hör:
- plankarta med bestämmelser
- planbeskrivning
- genomförandebeskrivning

GRUNDKARTANS BETECKNINGAR

- Traktgräns
- Fastighetsgräns
- Rutnätspunkt
- Kvarternamn
- 12 Registreringsnummer för fastighet med kvarternamn
- HUVUDNÄS Traktnamn
- 2:14 Registreringsnummer för fastighet med traktnamn
- [ga:1] Gemensamhetsanläggning
- Lr Ledningsrätt
- Boningshus karterade efter takkonturen
- Byggnad i allmänhet karterade efter takkonturen resp. huslivet
- Staket
- Stödmur
- Väggkant
- Slant
- Nivåkurvor
- Fundament
- Soffa
- Lövträd
- Klockstapel
- Fornlämning
- Belysningsstolpe
- Avvägd höjd
- Koordinatvärden

PLANHANDLINGAR

- plankarta med bestämmelser, skala 1:400
- planbeskrivning
- genomförandebeskrivning
- fastighetsförteckning
- illustrationskarta
- referat och kommentarer
- gällande plankartor
- fotomontage
- samrådsredogörelse
- utlåtande

Antagen av KF 2001-04-10 § 30
Laga kraft 2001-05-15

